


zone 1 rue des marais

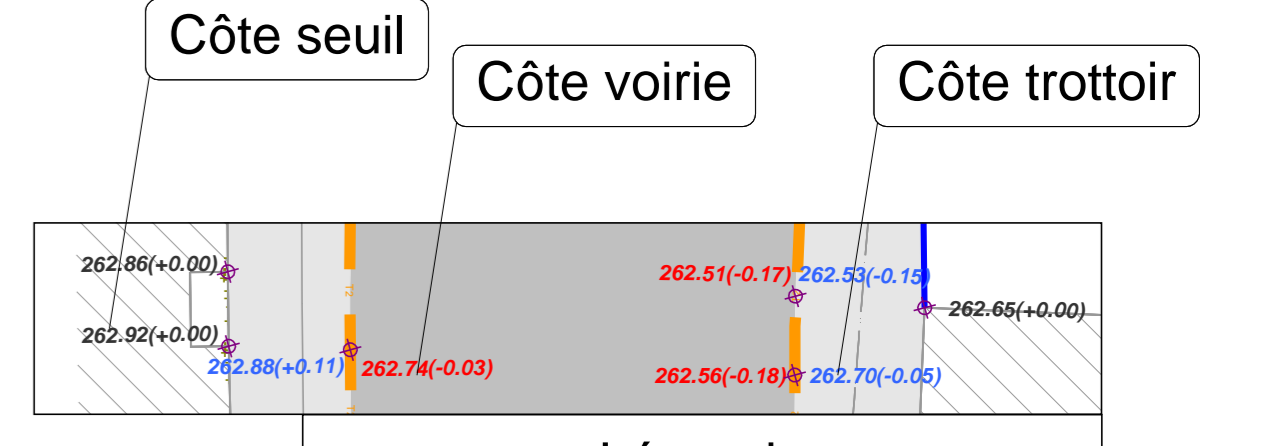

Légende

- Piéton
- Trottoir GOASQ
- Trottoir ENVERRPAQ
- Engazonnement
- Trottoir enrobé NOIR
- Espace vert
- GNT 0/31.5
- Voirie GOASQ
- Bâtiment
- Voirie enrobé NOIR
- Pavés de récupération

Légende

- Caniveau CC1
- Bordures T2
- Bordures T2 semelle renforcée
- Bordures Quai Bus
- Bordures P1
- Plantations pieds de murs (cf. carnet de détails)

Coupe type voirie sous RD	Coupe type trottoir	Coupe type voirie standard
<ul style="list-style-type: none"> - GB 0/14 - GOASQ ou ENROBE NOIR 0/10 - GNT 0/63 	<ul style="list-style-type: none"> - GS 0/31.50 - BBM noir ou GOASQ 0/6 	<ul style="list-style-type: none"> - Reprofilage 0/31.5 - BBSG noir 0/10

Environnement
Etudes et Maîtrise d'Oeuvre

QUIMPER (Siège social)
18, rue de Locmoran
29000 QUIMPER
Tel: 02 98 52 50 87
Fax: 02 98 10 36 26
contact@dc-environnement.fr

MONTAIGU (Agence Vendée)
1 Rue St Augustin Fresnel
Parc d'activités de la Bretonnière,
85000 MONTAIGU
Tel: 02 51 02 01 70
Fax: 02 51 40 12 51

SÉNÉ (Agence Bretagne)
9 place d'Ardenne,
56000 SÉNÉ
Tel: 02 97 45 45 95
Fax: 02 97 45 70 06

FINISTERE

Commune de LANNEANOU

3, rue des Hortensias
29 640 LANNEANOU

02 98 78 12 07

AMENAGEMENT DES ESPACES PUBLICS DU BOURG

DCE - AMENAGEMENT DE VOIRIE

Dessiné par: F. HUBBY
Vérifié par: R. LHENAFF

Dossier n°: MOE1072
ECHELLE: 1/200

INDICE	PLANCHE	DATE EDITION
A	1/2	01/06/2018

- réalisable / aide à la décision.
- études réglementaires.
- diagnostics / inventaires.
- assistance à maîtrise d'ouvrage.
- maîtrise d'œuvre.