


Zone 1 rue des marais

Zone 2 rue des marais

Rue des Marais

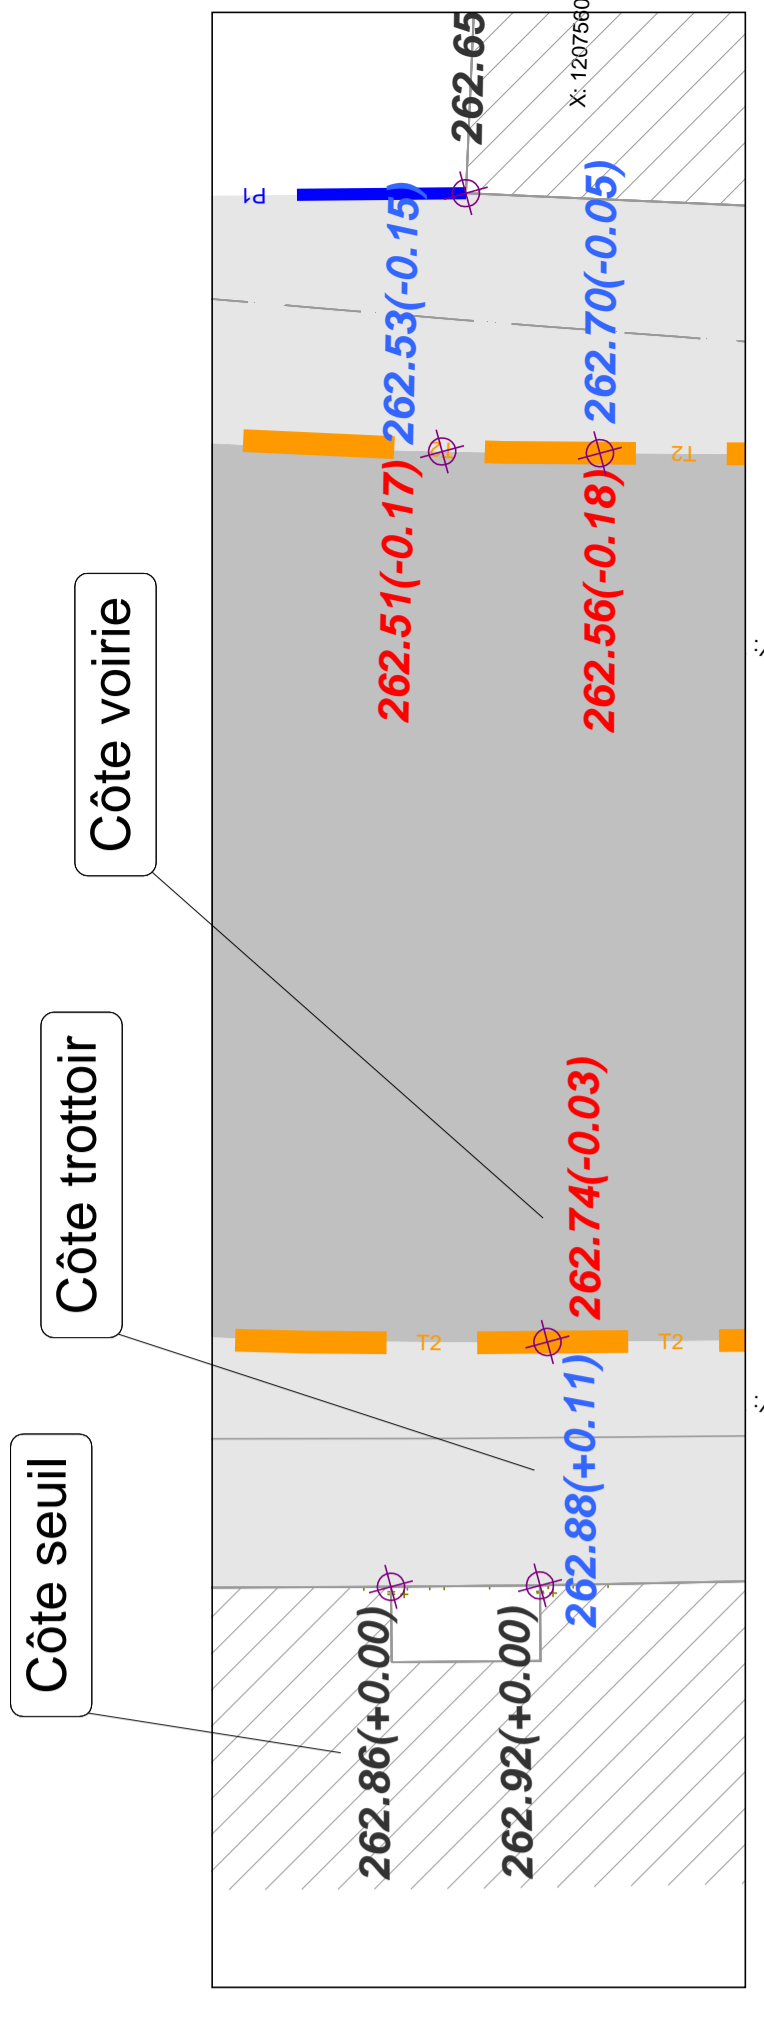

- Légende**
- Pléton
 - Trottoir GOASQ
 - Trottoir ENVERRPAQ
 - Engazonnement
 - Trottoir enrobé NOIR
 - Espace vert
 - GNT 0/31.5
 - Voie GOASQ
 - Bâtiment
 - Voie enrobé NOIR
 - Pavés de récupération

- Légende**
- Caniveau CC1
 - Bordures T2
 - Bordures T2 semelle renforcée
 - Bordures Quai Bus
 - Bordures P1
 - Plantations pieds de murs (cf. carnet de détails)

FINISTERE

Commune de LANNEANOU

3, rue des Hortensias

29 640 LANNEANOU

02 98 78 12 07

AMENAGEMENT DES ESPACES PUBLICS DU BOURG

DCE - AMENAGEMENT DE VOIRIE

Designé par: R. L'HENAFF

Vérifié par: R. L'HENAFF

Monté en: 01/08/2010

DATE EDITION: 01/08/2010

INDICE PLANCHIE: A, 22

Dossier n° MOE/1072

Echelle: 1/200

